


PLANTA ARQUITECTONICA 1ER NIVEL 137MTS²
 ESC. 1:100
 TOTAL: 240 M²

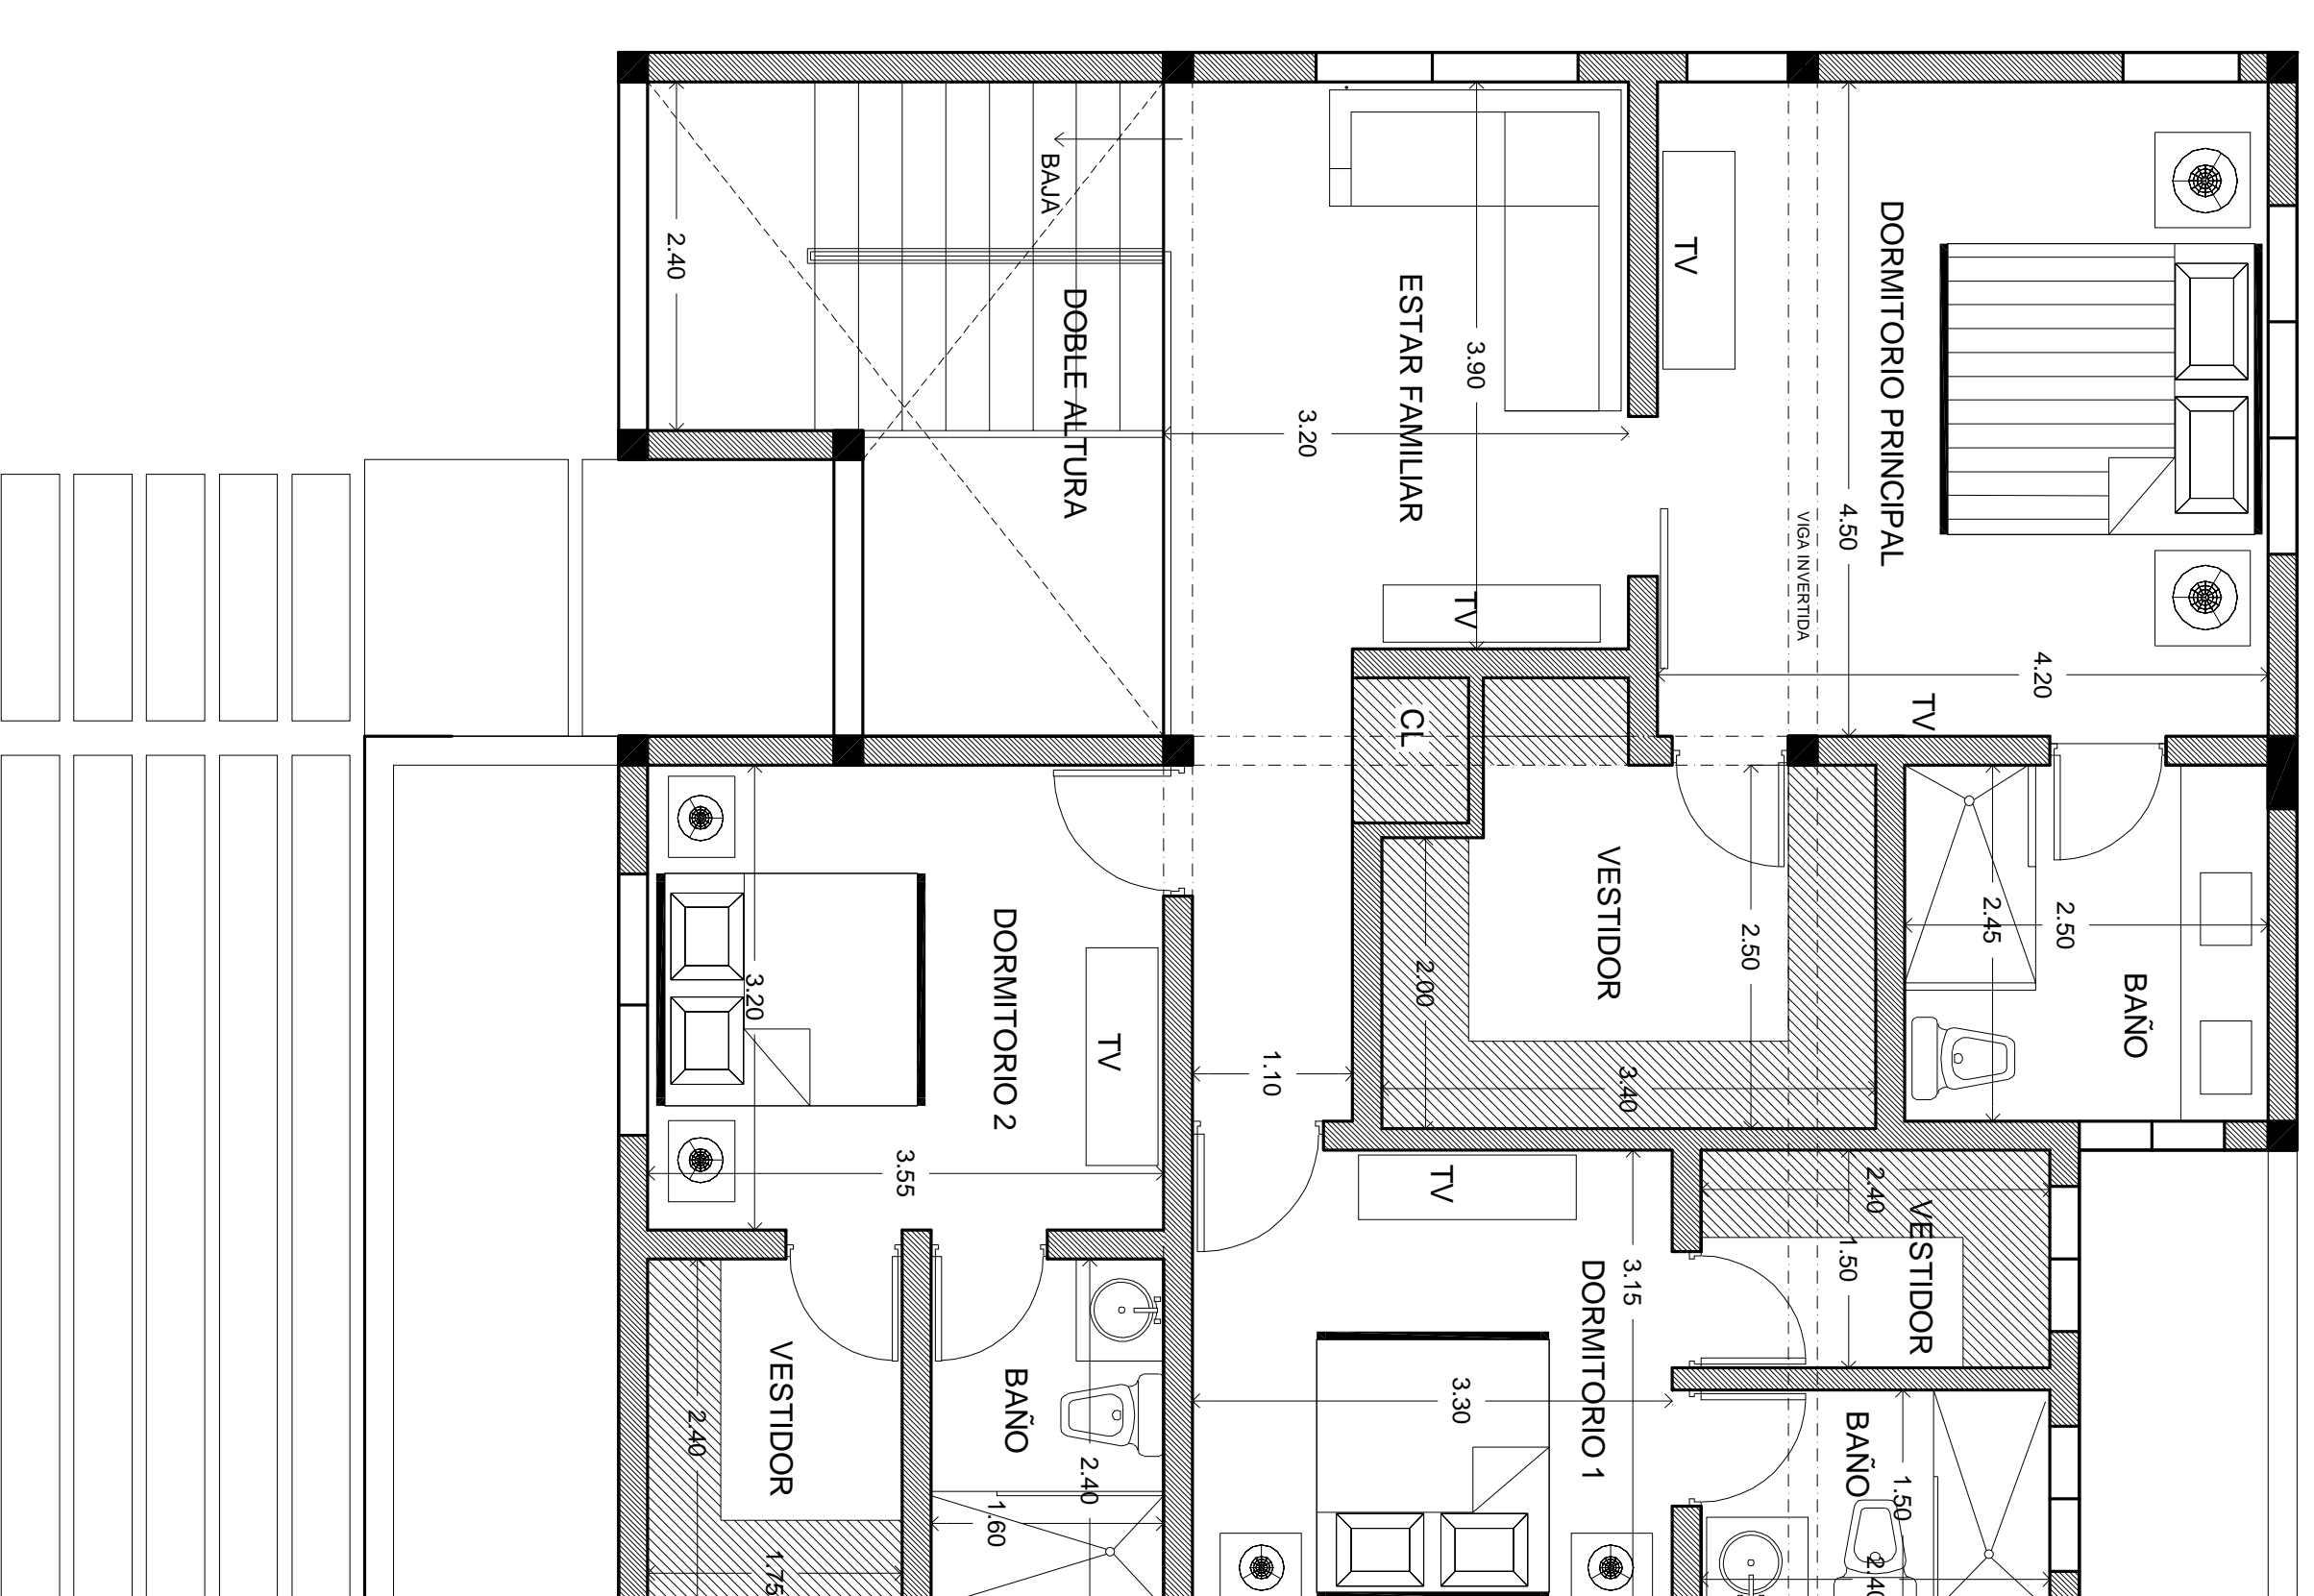


PLANTA ARQUITECTONICA 2DO NIVEL 103MTS²
 ESC. 1:100
 TOTAL: 240MTS²

**CONSTRUCTORA
 ROALDI S.R.L.**

Todos los derechos reservados. No se permite la explotación económica ni la transformación de esta obra. Queda permitida la impresión en su totalidad. Reservados todos los derechos no expresados en esta licencia. No se permite la explotación económica ni la transformación de esta obra. Queda permitida la impresión en su totalidad. Reservados todos los derechos no expresados en esta licencia.

ARO-02

ESCALA 1:200

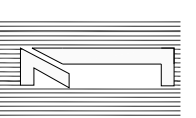

Espinal de Aza
 ARQUITECTOS

CALLE CENTRAL 1034, SANTIAGO, CHILE
 FONO: 809-383-4747
 WWW.ESPINALDEAZA.COM

CONTENIDO DE LA HOJA:	PLANTA ARQUITECTONICA 1ER Y 2DO NIVEL
CODIA:	RESPONSABLE DEL PROYECTO:
CODIA:	20561
CODIA:	DISEÑO ARQUITECTONICO:
CODIA:	ARO. LETICIA MARIA ESPINAL DE AZA

CODIA:	DISEÑO ELECTRICO:
CODIA:	32748
CODIA:	ING. ESDRAS MARTINEZ
CODIA:	DISEÑO ESTRUCTURAL:
CODIA:	ING. JOAQUIN BOLIVAR ALMANZAR

CODIA:	DISEÑO SANITARIO:
CODIA:	ARO. COOLABORADOR:
CODIA:	ARO. KARLA ESPINAL

FECHA:	5 DE FEBRERO DEL 2021
CODIA:	DISEÑO VAL:
CODIA:	DISEÑO PLUVIAL:

ANTEPROYECTO:	LOS OLIVOS RESIDENCE
UBICACION: PROPIETARIO:	URBANIZACION LAS CARVELITAS, SANTIAGO, JOSE BLOISE
FIRMA APROBADO:	