


LEYENDA

- LOCAL
- PASILLOS
- WC C
- WC D
- WCD

1

PLANTA TIPO 3ER Y 4TO NIVEL LOCALES COMERCIALES


1 : 200

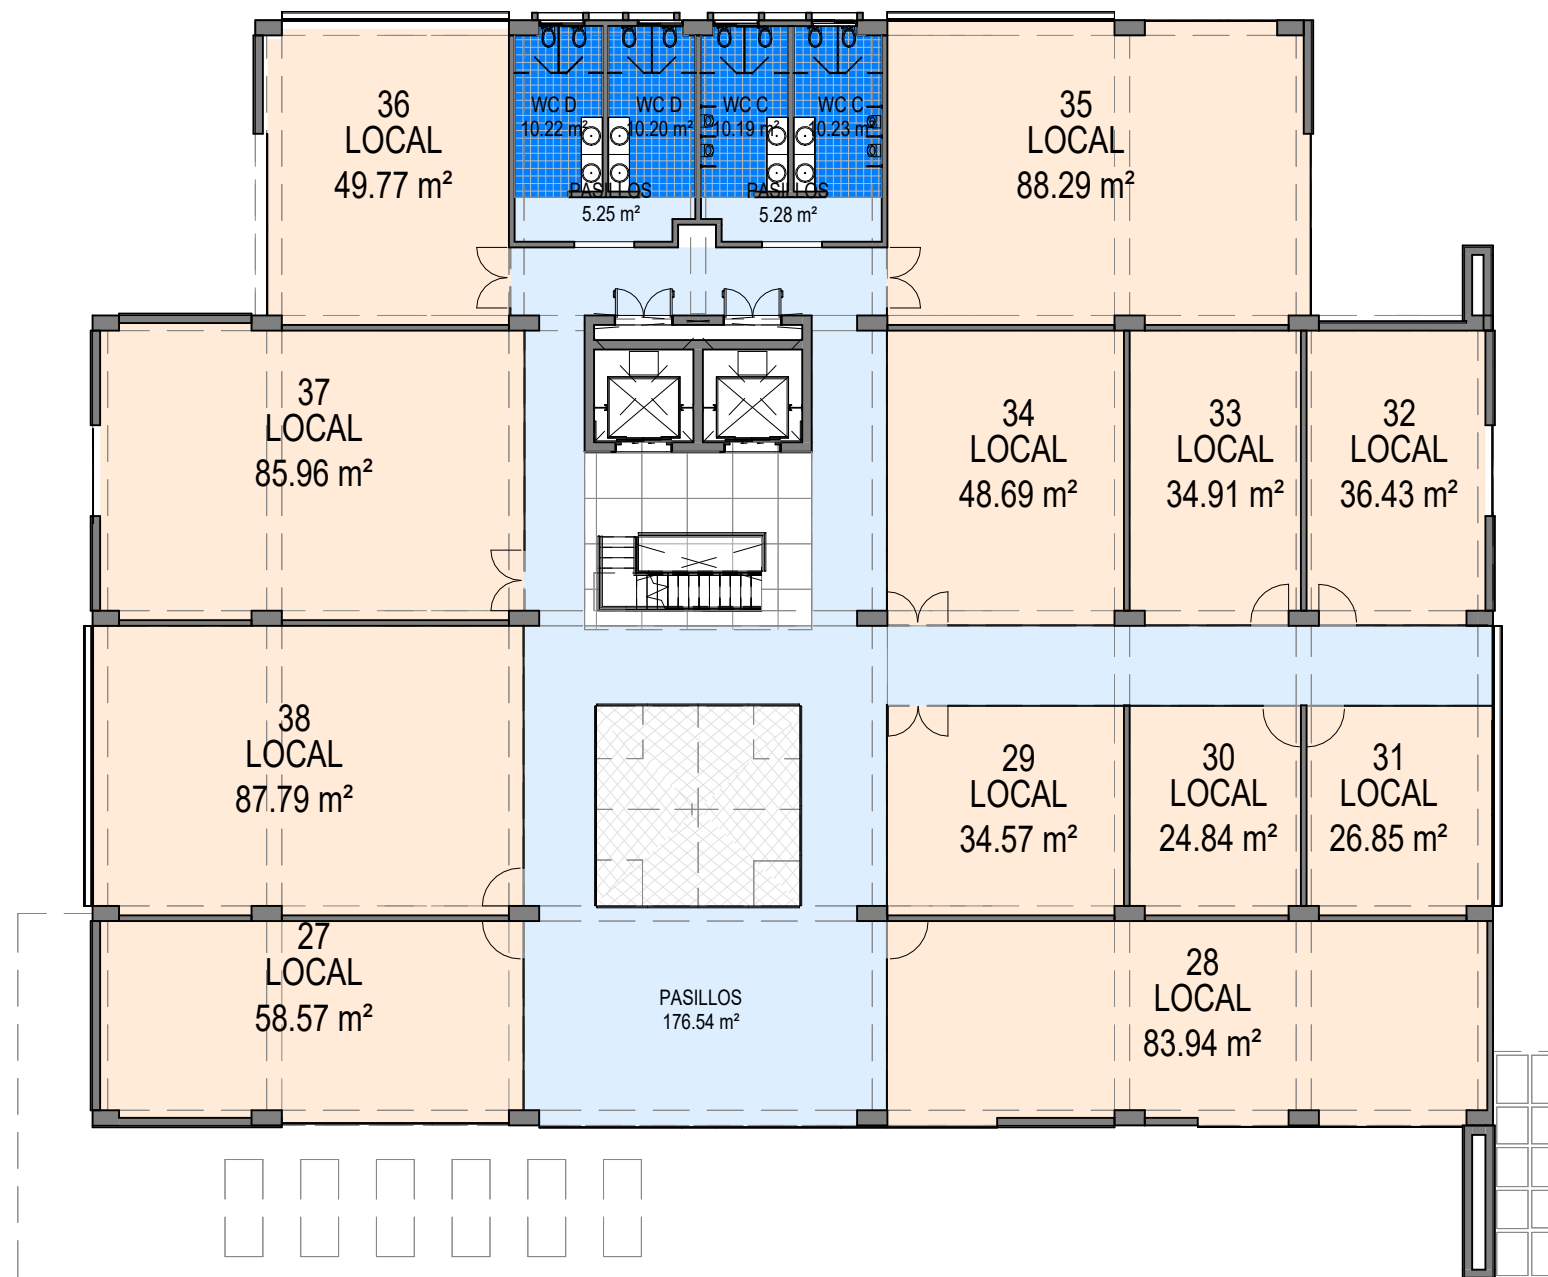

LEYENDA

- LOCAL
- PASILLOS
- WC C
- WC D

1 PLANTA 5TO NIVEL LOCALES
1 : 200

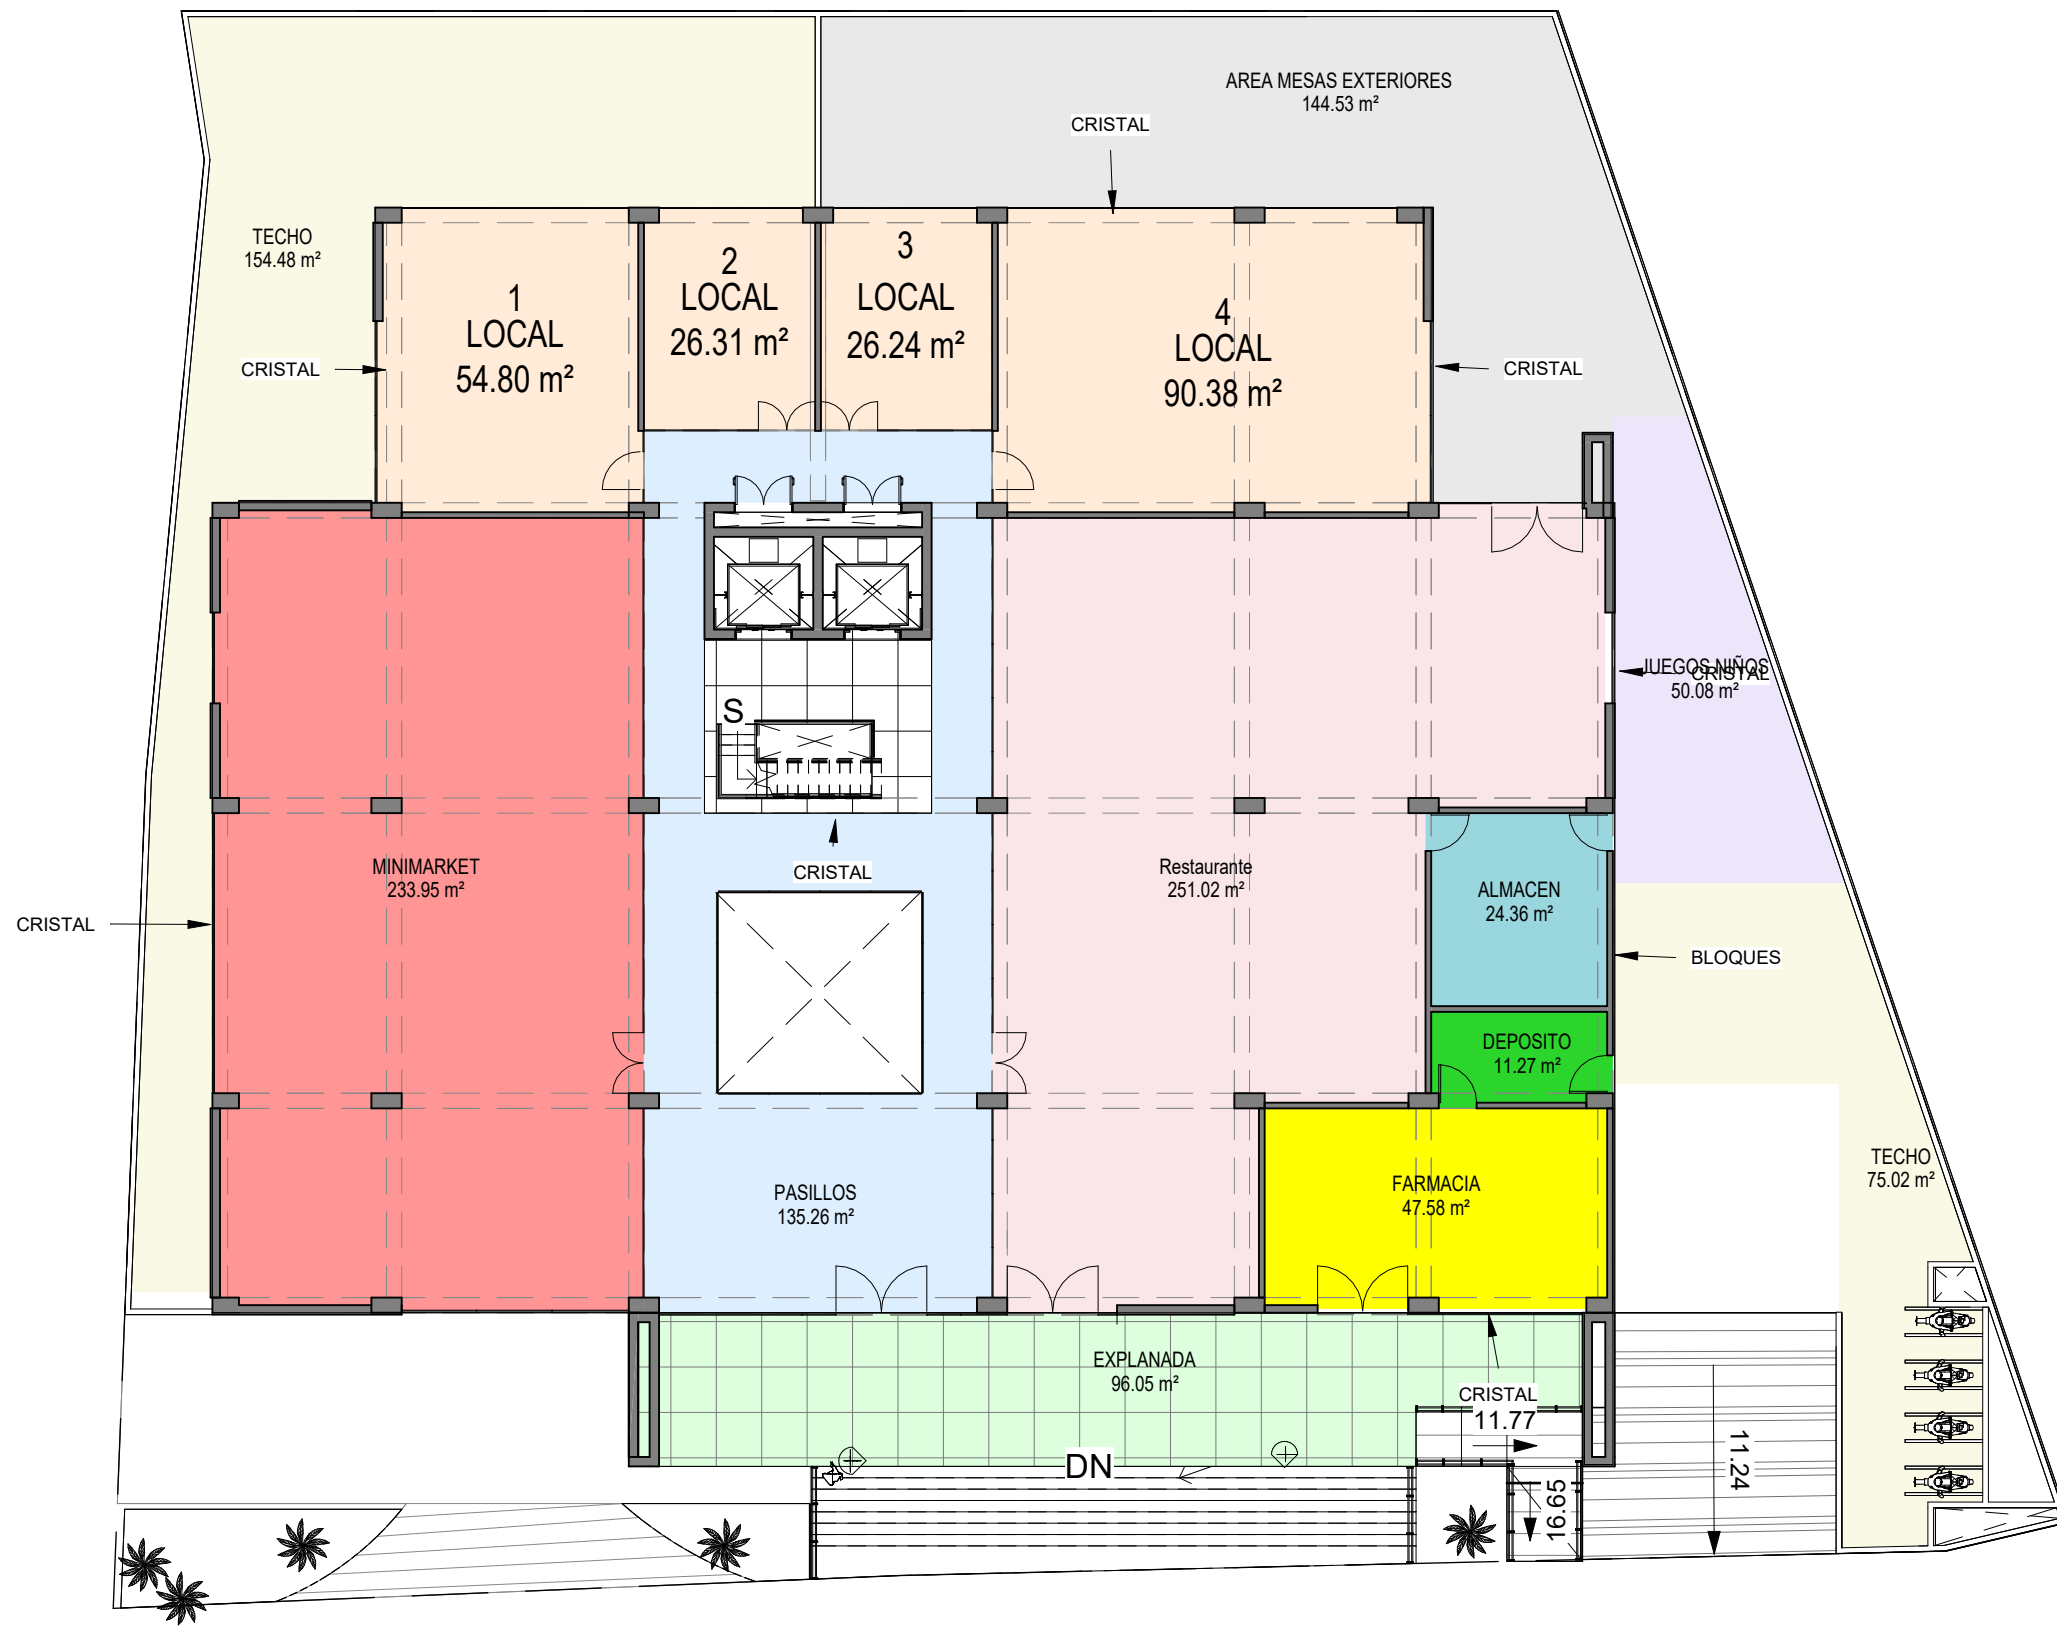

LEYENDA

- ALMACEN
- AREA MESAS EXTERIORES
- DEPOSITO
- EXPLANADA
- FARMACIA
- JUEGOS NIÑOS
- LOCAL
- MINIMARKET
- PASILLOS
- Restaurante
- TECHO

1 PLANTA SEGUNDO NIVEL MINIMARKET Y RESTAURANTE
1 : 200