


PLANTA AMUEBLADA DE CONJUNTO 1er NIVEL

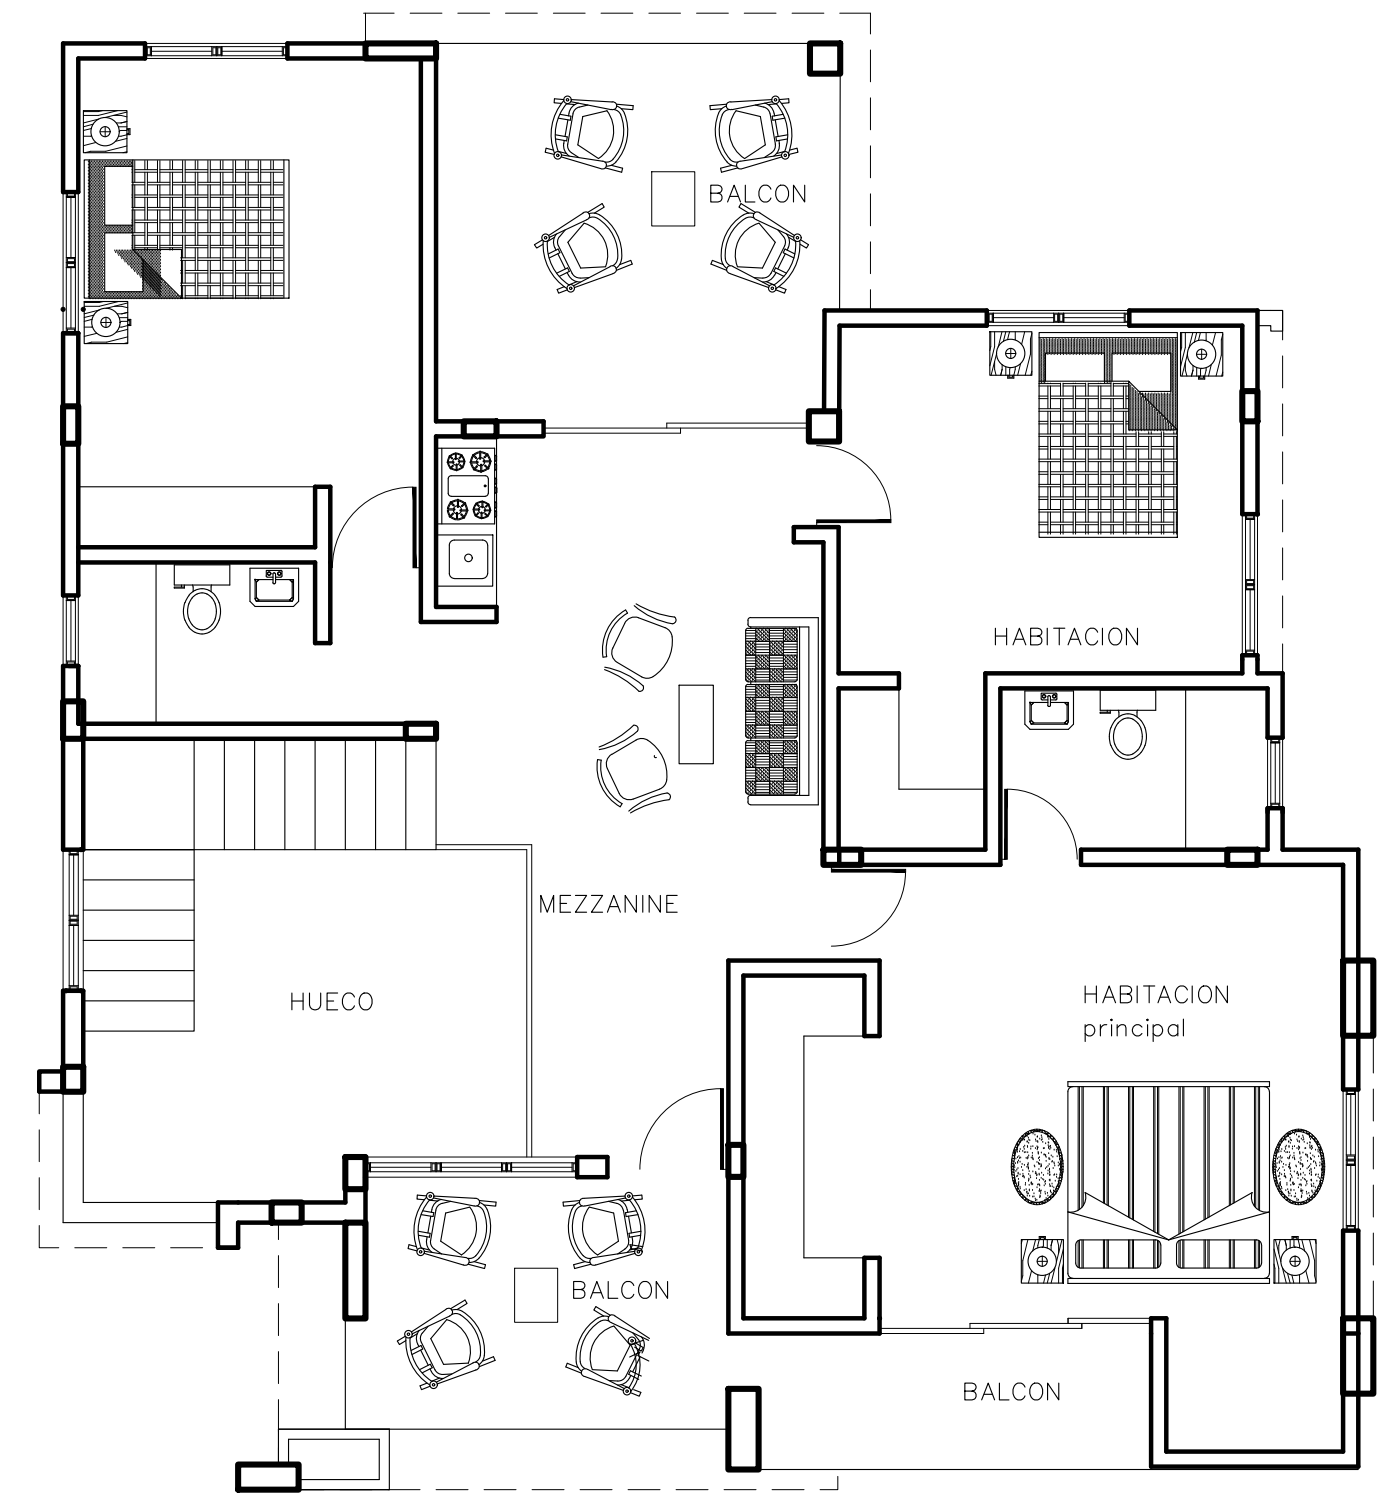

PLANTA AMUEBLADA 2do NIVEL